

**UCHWAŁA NR L.373.2023
RADY GMINY DOMASZOWICE**

z dnia 29 września 2023 r.

**w sprawie zmiany uchwały nr XLV.342.2023 Rady Gminy Domaszowice z dnia 28 kwietnia 2023r.
w sprawie przystąpienia do sporządzenia zmiany miejscowego planu zagospodarowania przestrzennego
wsi Domaszowice - zmiana tekstowa**

Na podstawie art. 14 ust. 1, 2 i 4 ustawy z dnia 27 marca 2003 r. o planowaniu i zagospodarowaniu przestrzennym (t.j. Dz. U. z 2023 r. poz. 977 ze zm.) oraz art. 18 ust. 2 pkt 5 ustawy z dnia 8 marca 1990 r. o samorządzie gminnym (t.j. Dz. U. z 2023 r. poz. 40 ze zm.) Rada Gminy Domaszowice uchwala, co następuje:


§ 1. Zmienia się załącznik graficzny nr 1 do uchwały nr XLV.342.2023 Rady Gminy Domaszowice z dnia 28 kwietnia 2023r. w sprawie przystąpienia do sporządzenia zmiany miejscowego planu zagospodarowania przestrzennego wsi Domaszowice - zmiana tekstowa i nadaje mu się treść jak w załączeniu do niniejszej uchwały.

§ 2. Wykonanie uchwały powierza się Wójtowi Gminy Domaszowice.


§ 3. Uchwała wchodzi w życie z dniem podjęcia.

Przewodniczący Rady Gminy

Zbigniew Jachym

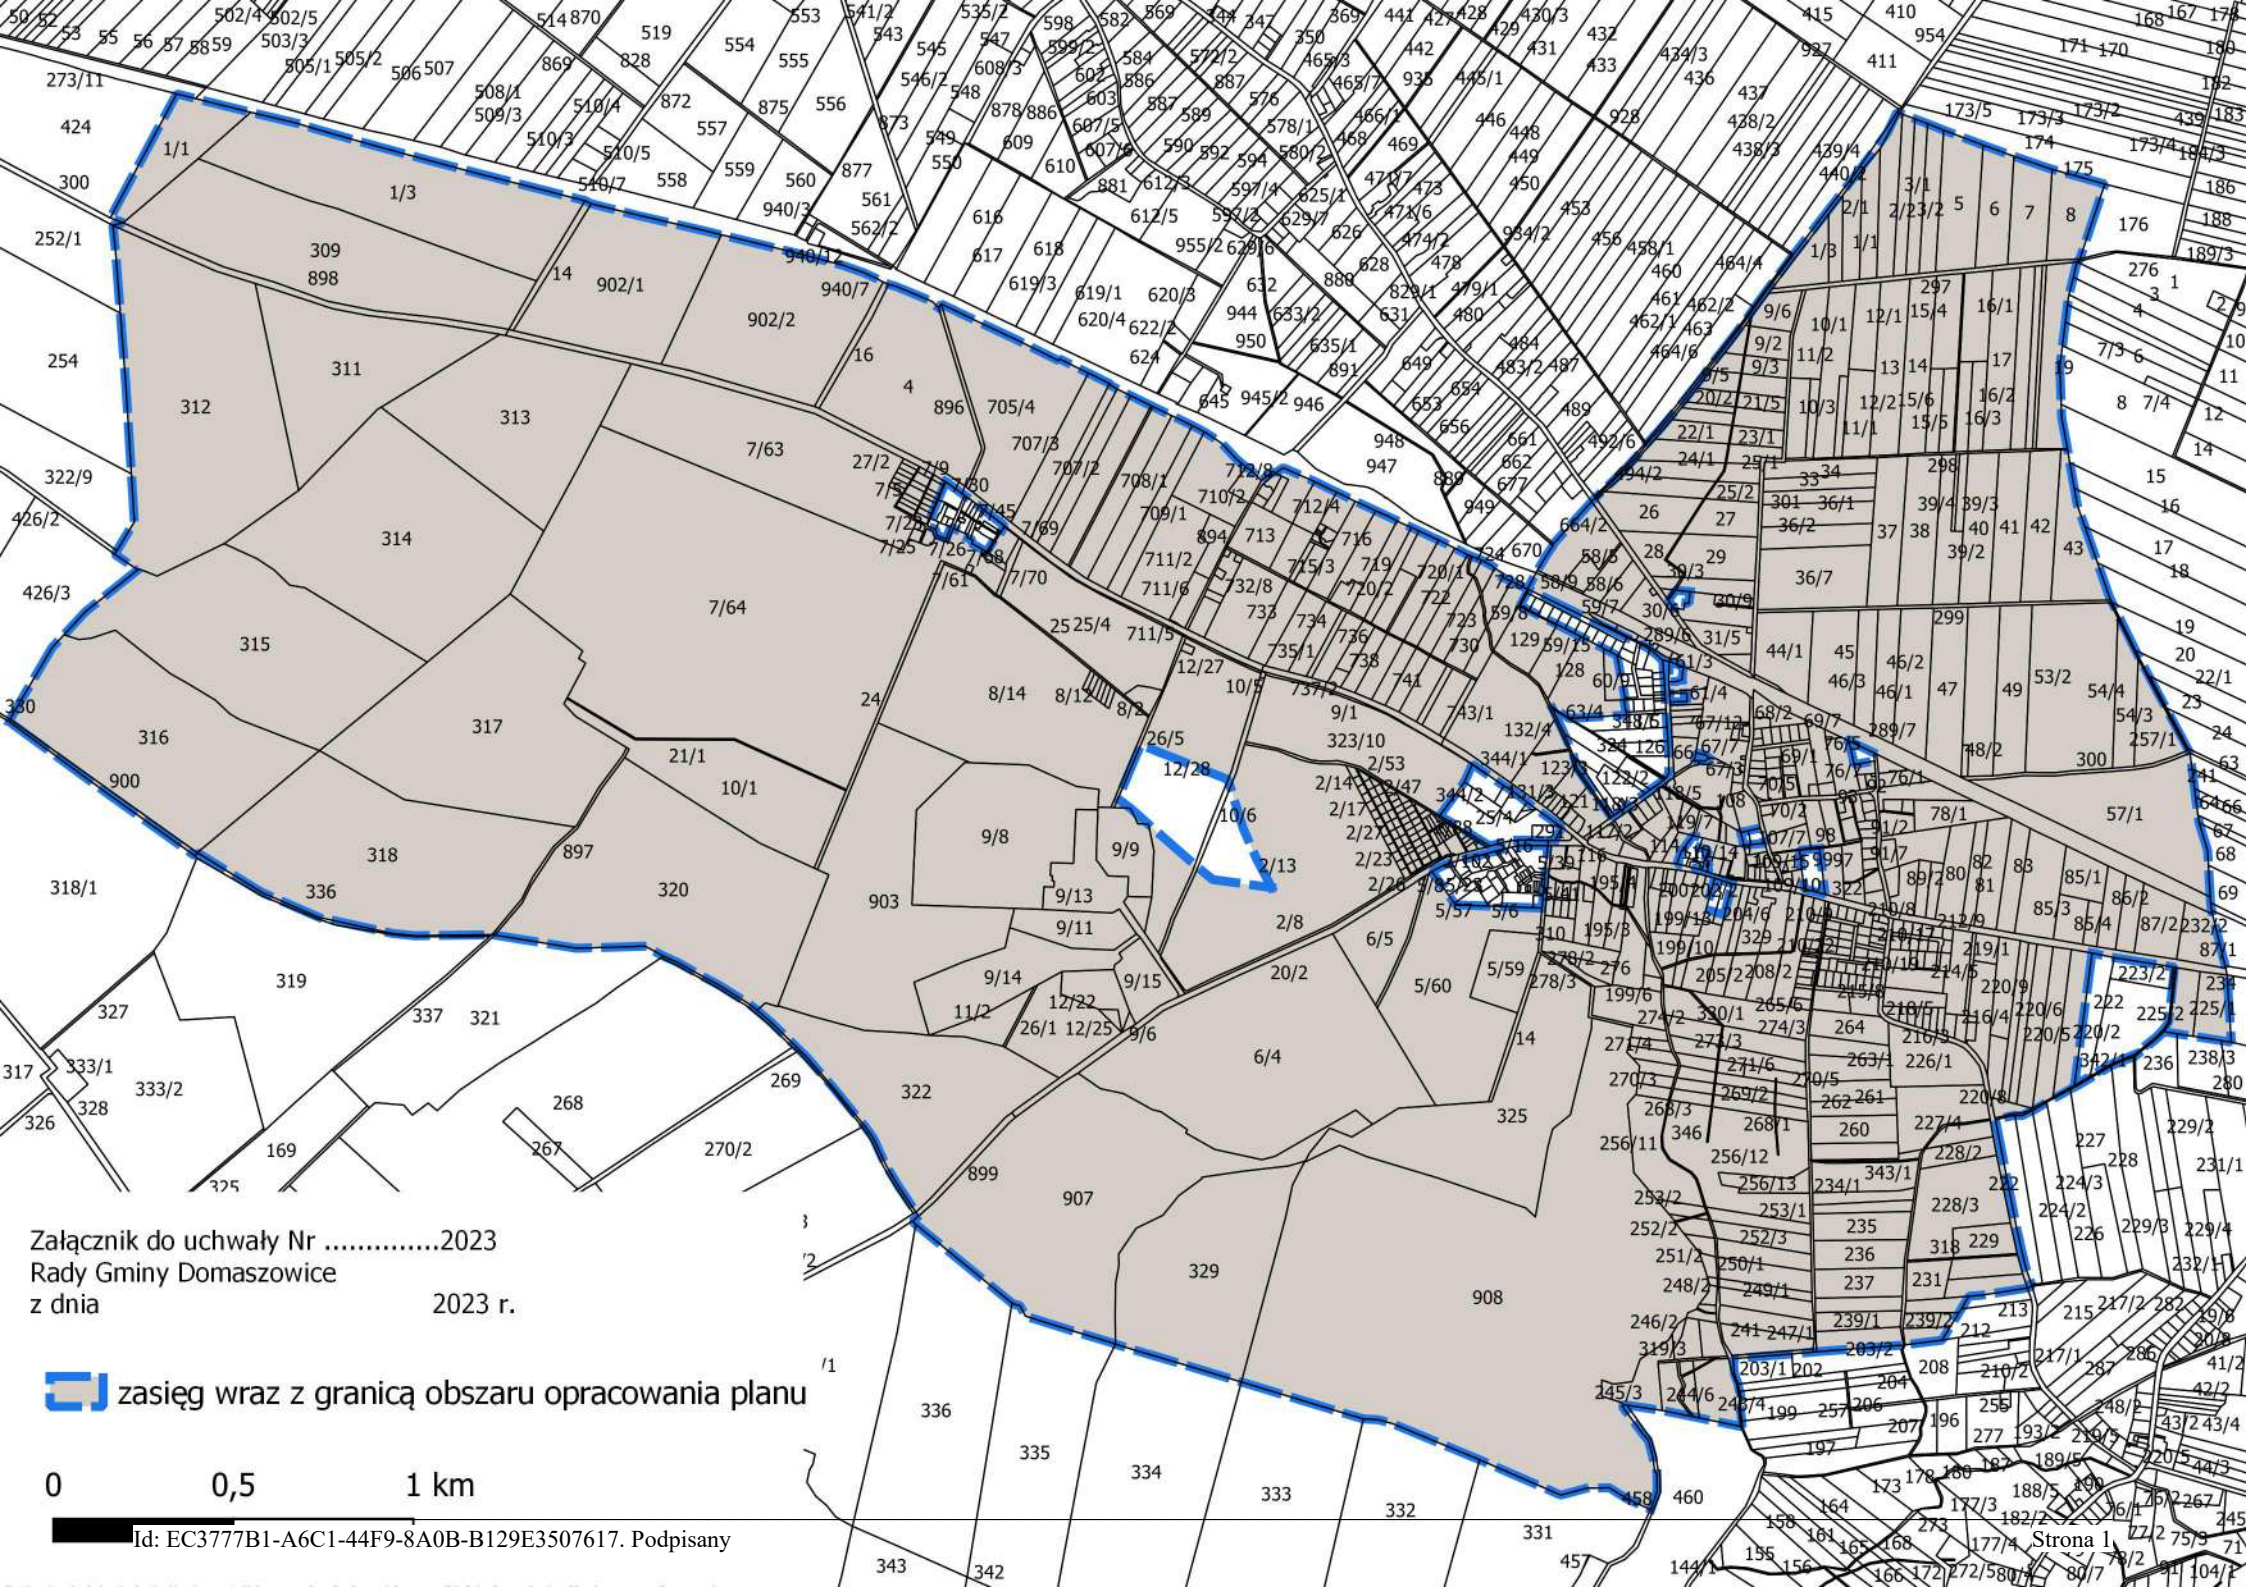

Załącznik do uchwały Nr2023
Rady Gminy Domaszowice
z dnia 2023 r.

 zasięg wraz z granicą obszaru opracowania planu

0 0,5 1 km

Id: EC3777B1-A6C1-44F9-8A0B-B129E3507617. Podpisany