


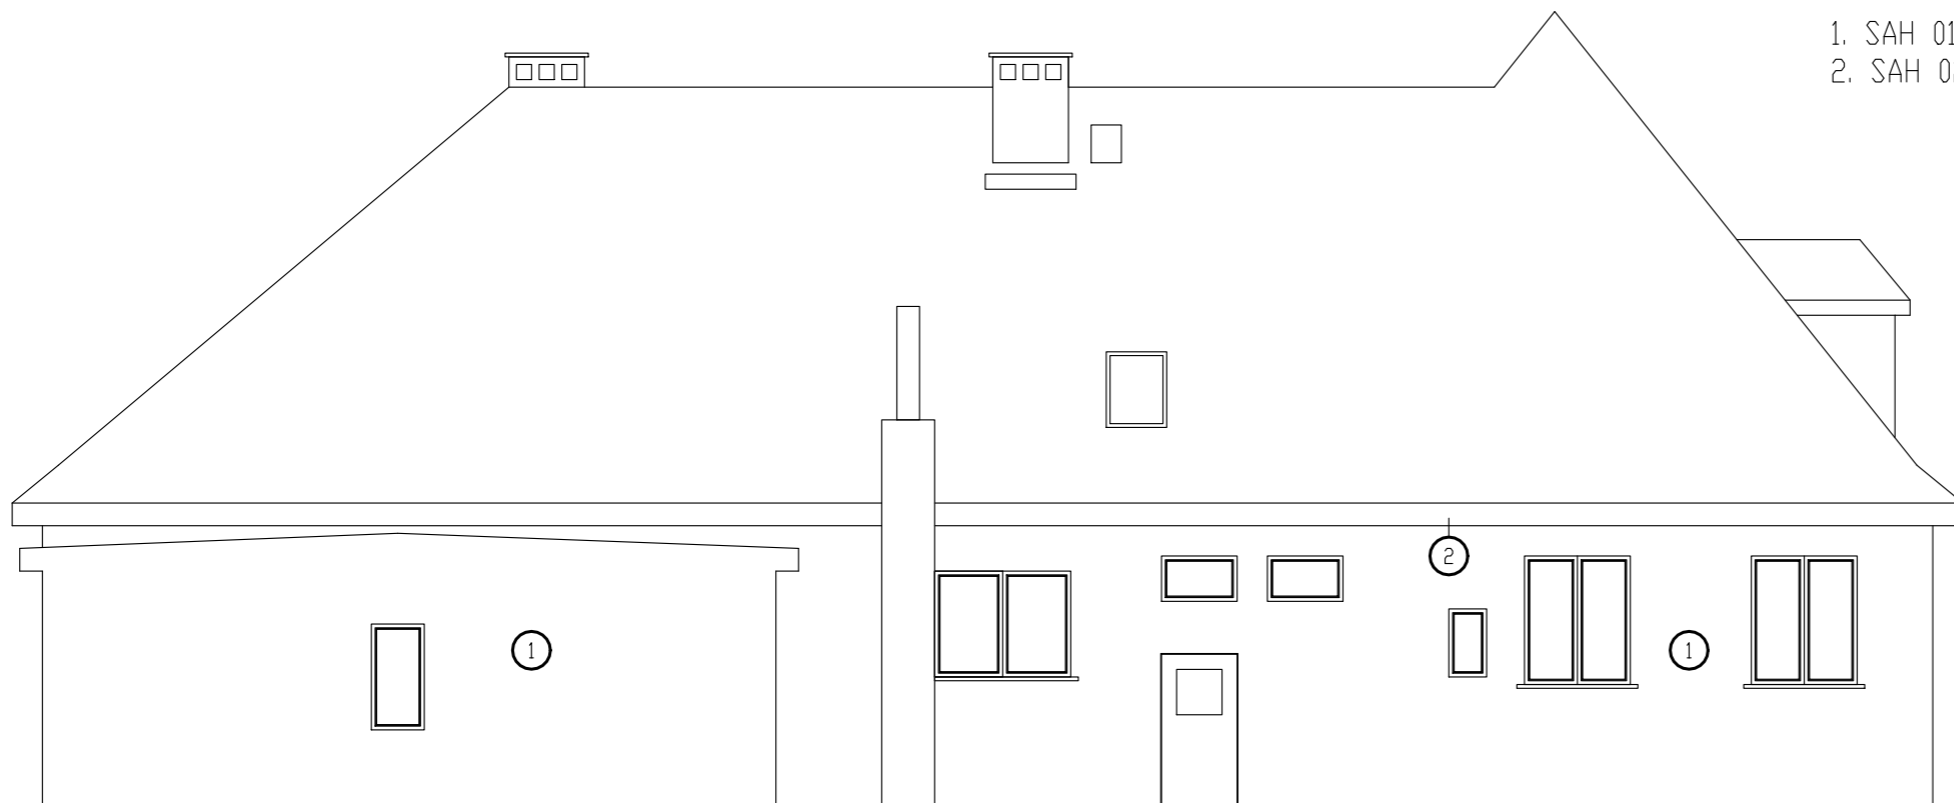


ELEWACJA POŁUDNIOWA

Kolorystyka wg wzornika kolorów farb i tynków firmy ATLAS
(ze strony internetowej firmy ATLAS):

- 1. SAH 0141
- 2. SAH 0298



ELEWACJA PÓŁNOCNA

 USŁUGI PROJEKTOWE W BUDOWNICTWIE mgr inż. Krzysztof Wnuk ul. Komuny Paryskiej 2/3 46-100 Namysłów tel. (0-71) 410-01-99 NIP 752-101-00-04	TEMAT	Projekt docieplenia		
	OBIEKT	Budynek UG Domaszowice		
	ADRES	Domaszowice ul. Główna 26		
	INWESTOR	Gmina Domaszowice		
PROJEKTANT		STADIUM	PROJEKT BUDOWLANY	BRANŻA
				BUDOWLANA
SPRAWDZIŁ				DATA
				kwiecień 2019r.
OPRACOWAŁ		NAZWA RYSUNKU	ELEWACJE	
		SKALA	1:100	NR RYSUNKU
				1A