RZUT PROJEKTOWANYCH SCHODÓW ORAZ POCHYLNI DLA NIEPEŁNOSPRAWNYCH PRZY BUDYNKU URZĘDU GMINY DOMASZOWICE
skala 1:50

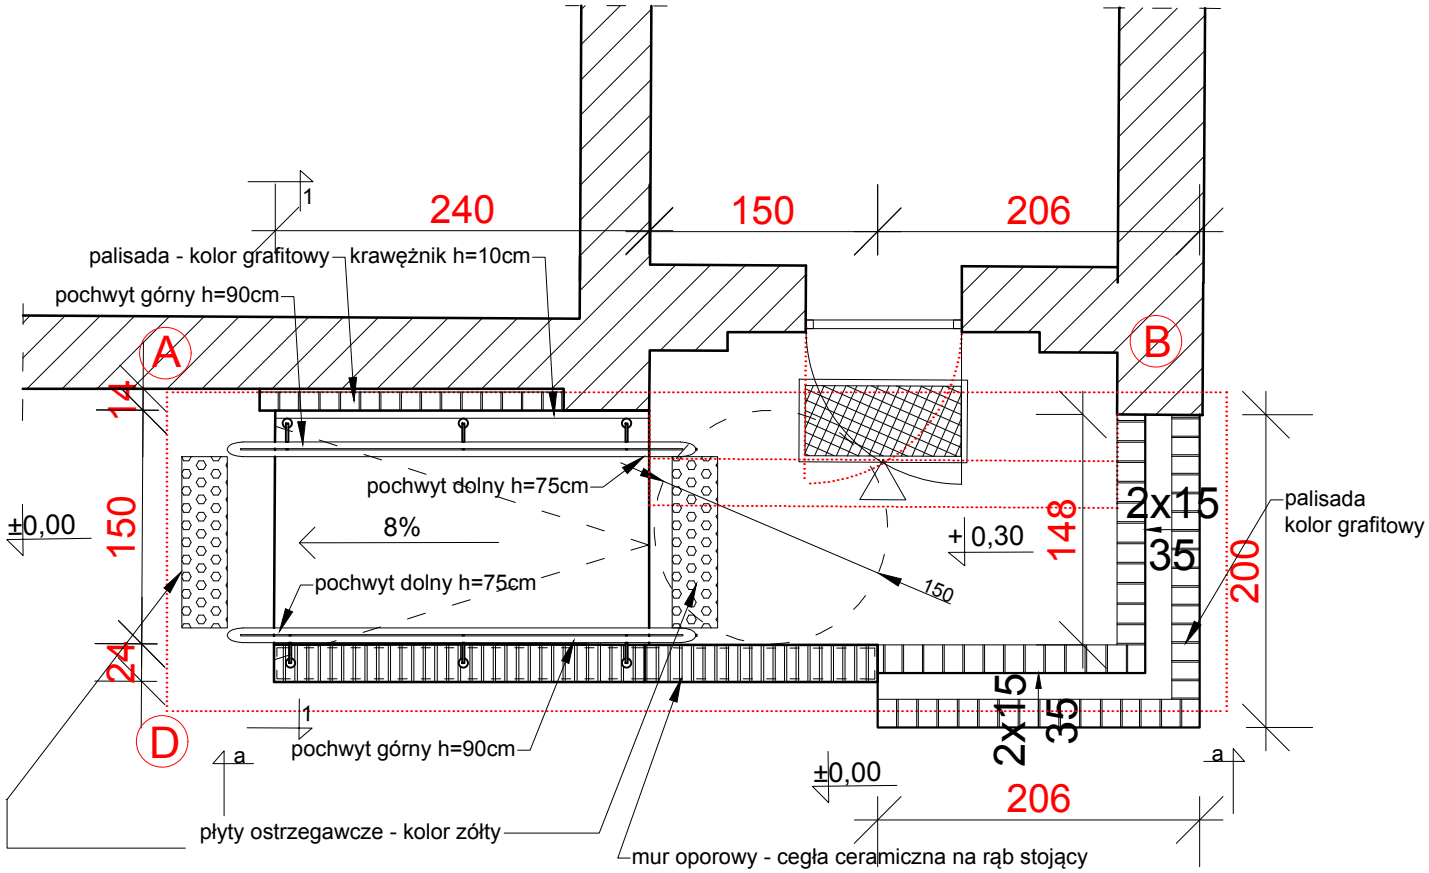

kontynuacja nawierzchni placu wejściowego -
nawierzchnia z polbruku kostki betonowej

TEREN OBJĘTY
PRZEBUDOWĄ

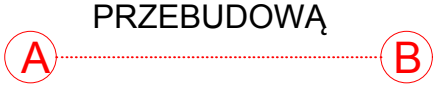

PRZEKRÓJ 1-1
skala 1:50

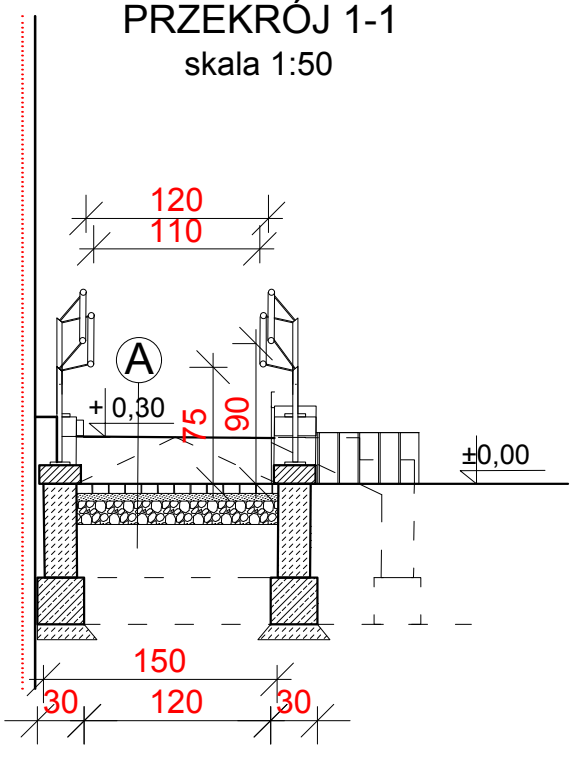

A

kostka betonowa gr.6cm
podsypka piaskowo-cementowa1:4 - gr.5cm
podbudowa zasadnicza z kruszywa łamaneego 15cm o dyfrakcji 0-31,5
geowłóknina - drenażowa
grunt rodzimy zagęszczony do Is>1.0

USŁUGI PROJEKTOWE W BUDOWNICTWIE Krzysztof Wnuk UL.KOMUNY PARYSKIEJ 2/3 46-100 NAMYSŁÓW NIP 752-101-80-64		faza projektu: projekt budowlany skala: 1:50	nr rys. A01
TEMAT	Projekt budowlany - Remont schodów wejściowych i wykonanie podjazdów dla osób niepełnosprawnych przy wejściach do budynku Ośrodka Pomocy Społecznej oraz Urzędu Gminy Domaszowice		
OBIEKT	Budynek admistracji samorządowej		
LOKALIZACJA	jednostka ewidencyjna Domaszowice, obręb Domaszowice, działka nr 113, 114		
TEMAT	RZUT PRZYZIEMIA - PODJAZD I SCHODY DO BUD."A"		strona:
PROJEKTANT	mgr inż. KRZYSZTOF WNUK upr.w specjalności konstrukcyjnej nr nr 62/87/Op		data: 12.2020 r. podpis: