



WIDOK a-a SCHODÓW ORAZ POCHYLNII DLA
NIEPEŁNOSPRAWNYCH PRZY BUDYNKU URZĘDU GMINY DOMASZOWICE
skala 1:50

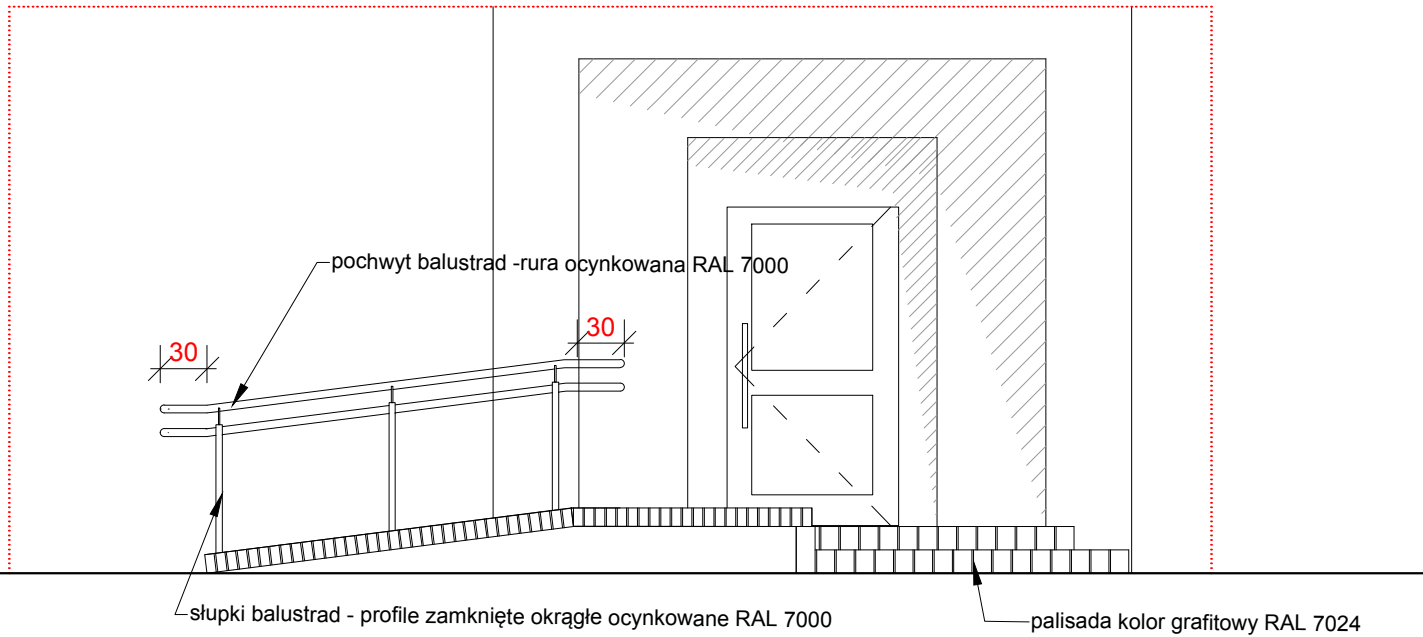

WIDOK a-a SCHODÓW ORAZ POCHYLNII DLA
NIEPEŁNOSPRAWNYCH PRZY BUDYNKU OŚRODKA POMOCY SPOŁECZNEJ
skala 1:50

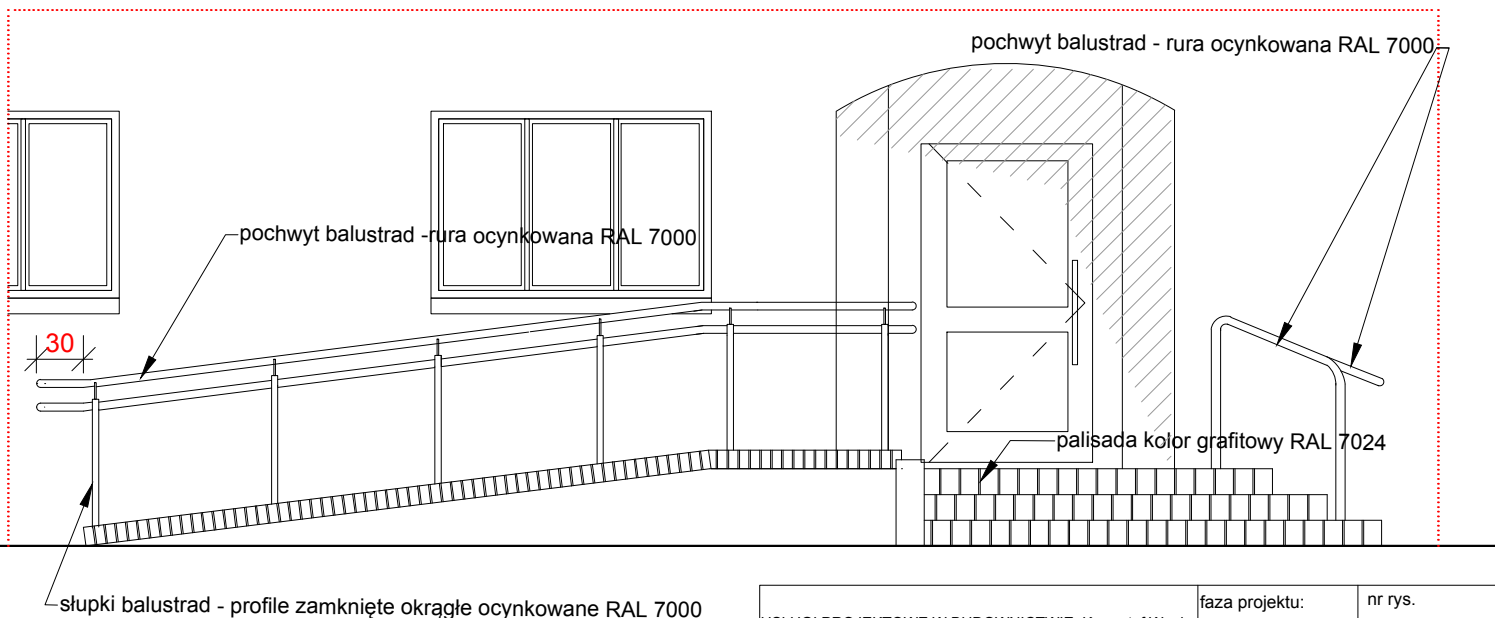

USŁUGI PROJEKTOWE W BUDOWNICTWIE Krzysztof Wnuk UL. KOMUNY PARYSKIEJ 2/3 46-100 NAMYSŁÓW NIP 752-101-80-64		faza projektu: projekt budowlany	nr rys. A03
		skala: 1:50	
TEMAT	Projekt budowlany - Remont schodów wejściowych i wykonanie podjazdów dla osób niepełnosprawnych przy wejściach do budynku Ośrodka Pomocy Społecznej oraz Urzędu Gminy Domaszowice		
OBIEKT	Budynek administracji samorządowej		
LOKALIZACJA	jednostka ewidencyjna Domaszowice, obręb Domaszowice, działka nr 113, 114		
TEMAT	WIDOKI	strona:	
PROJEKTANT	mgr inż. KRZYSZTOF WNUK upr. w specjalności konstrukcyjnej nr nr 62/87/Op	data: 12.2020 r. podpis:	