
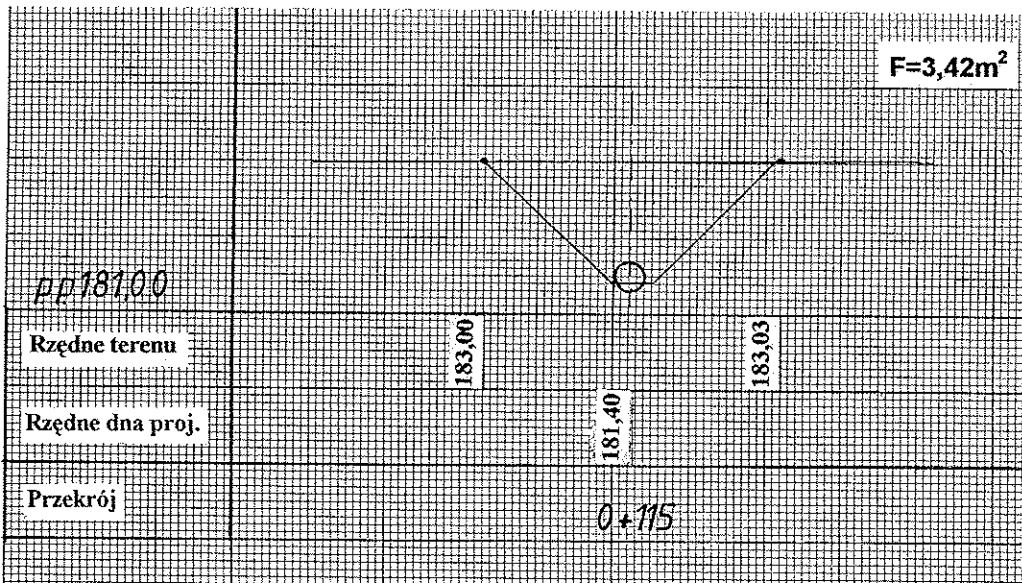
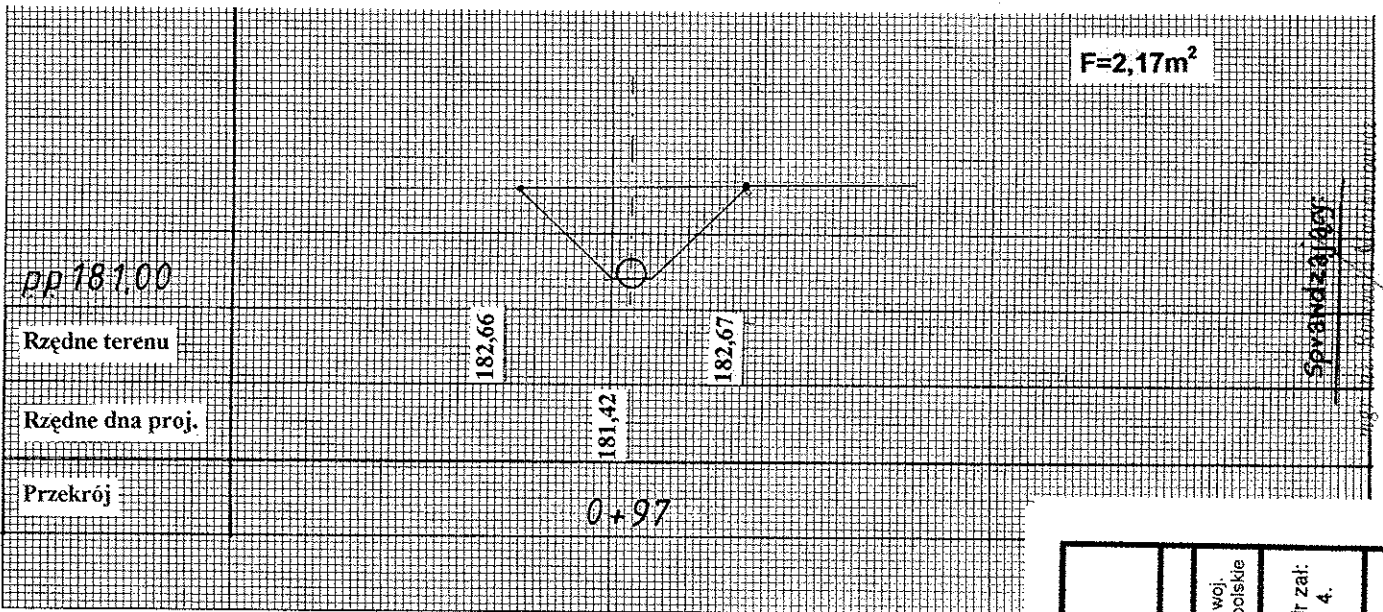


PRZEKROJE POPRZECZNE

ROWU ODWODNIENIA DROGI GMINNEJ WE WSI SIEMYSŁÓW

Gm. Domaszowice

Skala 1:100 1:n = 1:1 b= 0,5 m.

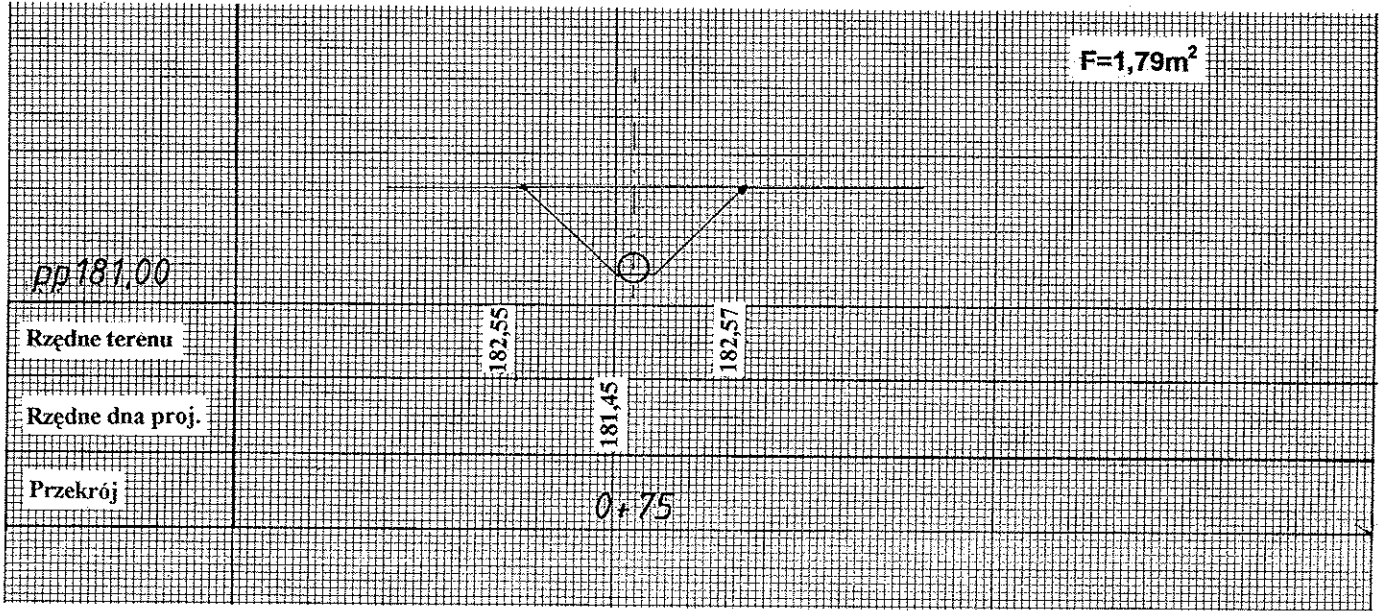

Nazwa:	PROJEKT BUDOWLANY		woj. opolskie	Nr zai: 4.	Egz. 2
	Branża:	Melioracyjna.			
Nazwa opracowania	Odwodnienie drogi gminnej w Siemysłowie		Autor: mgr inż. Stanisław Wasik opracował: mgr inż. Tadeusz Błażejewski	Przekroje poprzeczne.	Data: kwiecień 2011 r.
Skala: 1 : 100					

techn. bud. 117184 Op. wodno-melioracyjne
instalarz inż. 206394 Op. sieci sanitarne