

**UCHWAŁA NR III.13.2024**  
**RADY GMINY DOMASZOWICE**

z dnia 28 maja 2024 r.

**w sprawie przystąpienia do sporządzenia miejscowego planu zagospodarowania przestrzennego pod lokalizację elektrowni wiatrowej w gminie Domaszowice**

Na podstawie art. 14 ust. 1, ust. 2 i ust. 4 ustawy z dnia 27 marca 2003 r. o planowaniu i zagospodarowaniu przestrzennym (tj. Dz. U. 2023 poz. 977 ze zm.) oraz art. 18 ust. 2 pkt 5 ustawy z dnia 8 marca 1990 r. o samorządzie gminnym (tj. Dz. U. 2024 poz. 609), w związku z art. 7 ust. 1 pkt 2 i ust. 2 ustawy z dnia 20 maja 2016 r. o inwestycjach w zakresie elektrowni wiatrowych (tj. Dz. U. 2024 poz. 317) Rada Gminy Domaszowice uchwała, co następuje:

**§ 1.** Przystępuje się do sporządzenia miejscowego planu zagospodarowania przestrzennego pod lokalizację elektrowni wiatrowych w gminie Domaszowice.

**§ 2.** Granicę obszaru objętego przystąpieniem do sporządzenia miejscowego planu zagospodarowania przestrzennego, o którym mowa w §1, określa załącznik do niniejszej uchwały.

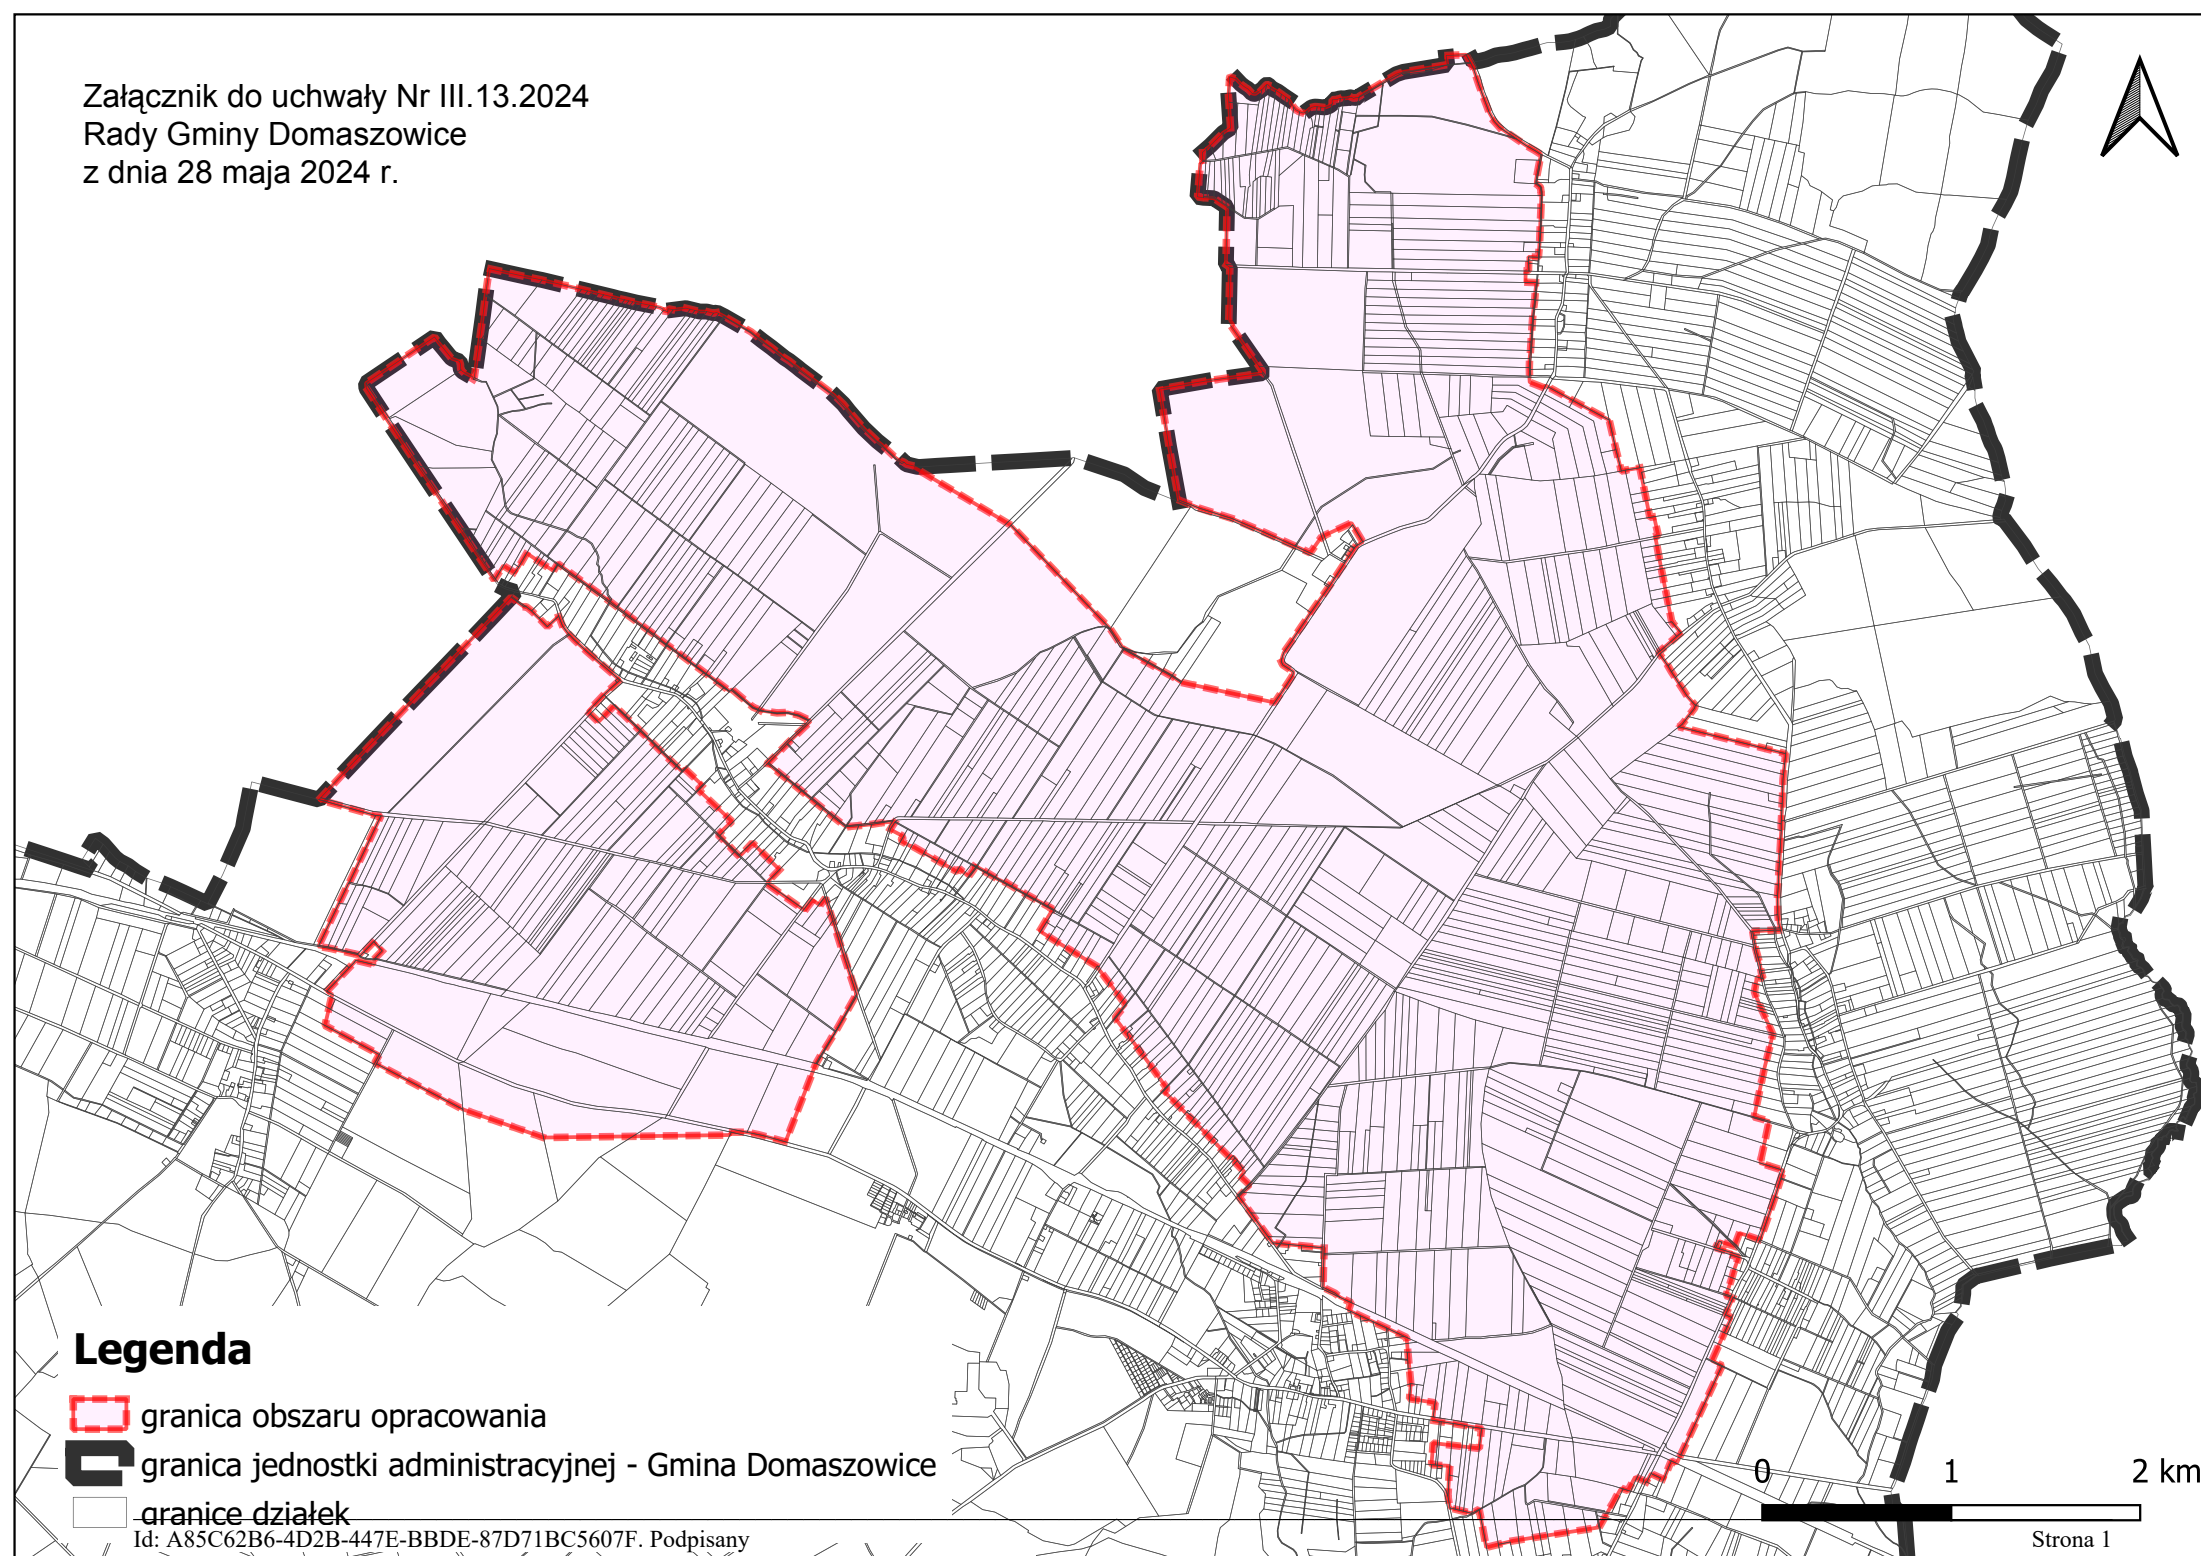
**§ 3.** Wykonanie Uchwały powierza się Wójtowi Gminy Domaszowice.

**§ 4.** Uchwała wchodzi w życie z dniem podjęcia.




Przewodnicząca Rady Gminy

**Joanna Barszcz**

Załącznik do uchwały Nr III.13.2024  
Rady Gminy Domaszowice  
z dnia 28 maja 2024 r.



### Legenda

-  granica obszaru opracowania
-  granica jednostki administracyjnej - Gmina Domaszowice
-  granice działek

Id: A85C62B6-4D2B-447E-BBDE-87D71BC5607F. Podpisany

0 1 2 km