




ELEWACJA POŁUDNIOWA

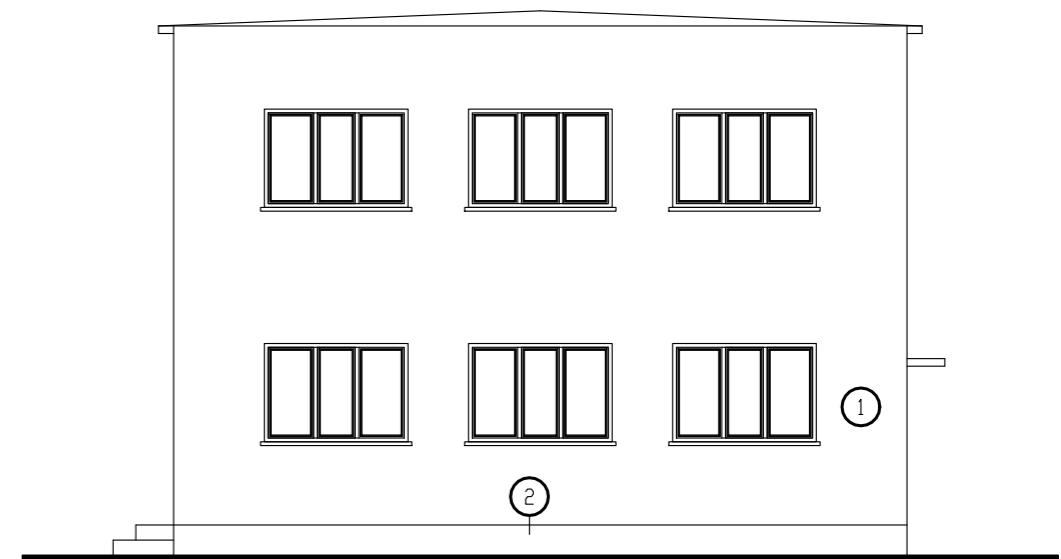

ELEWACJA WSCHODNIA

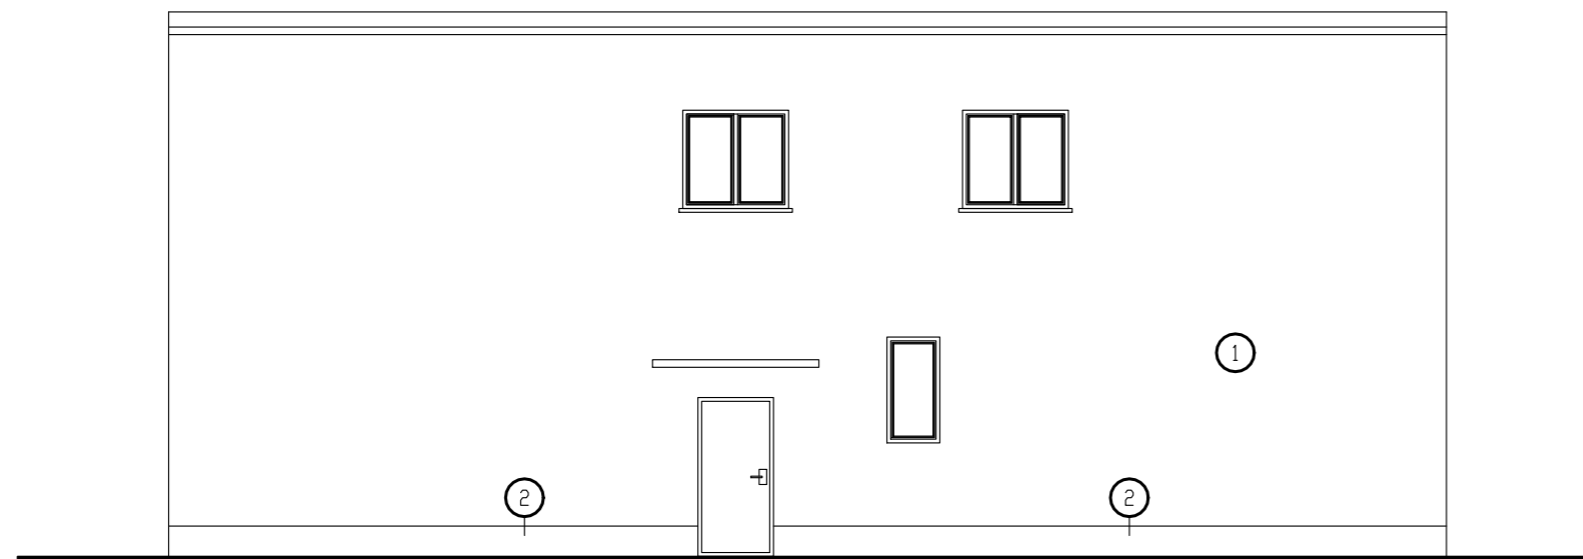


ELEWACJA PÓŁNOCNA

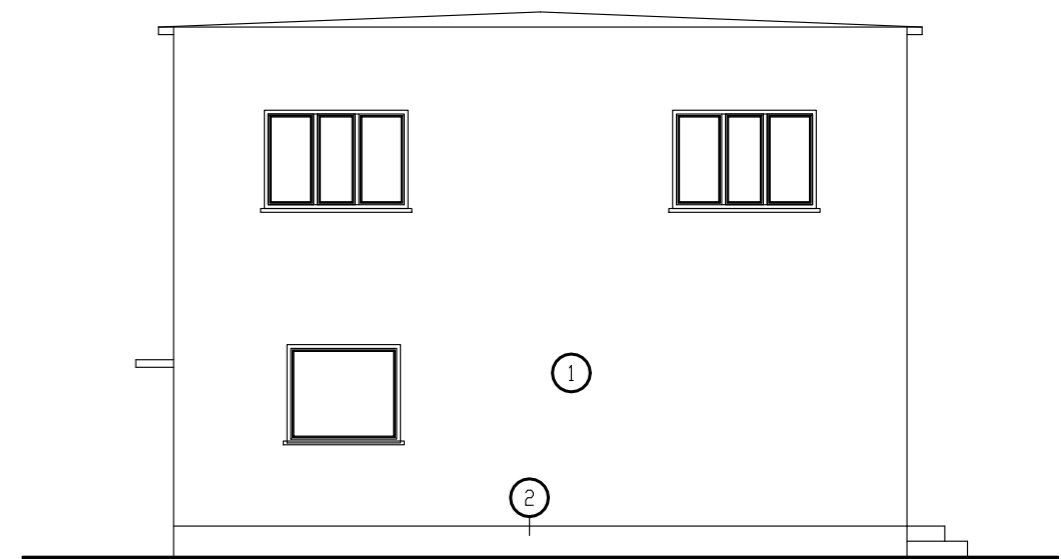

ELEWACJA ZACHODNIA

Kolorystyka wg wzornika kolorów farb i tynków firmy ATLAS  
( ze strony internetowej firmy ATLAS ):

1. SAH 0141
2. SAH 0298

 <p>USŁUGI PROJEKTOWE W BUDOWNICTWIE mgr inż. Krzysztof Wnuk ul. Komuny Paryskiej 2/3 46-100 Namysłów tel. (0-71) 410-01-99 NIP 752-101-00-04</p>	TEMAT	Projekt docieplenia		
	OBIEKT	Budynek OPS i Gminnej Biblioteki		
	ADRES	Domaszowice ul. Główna 26		
	INWESTOR	Gmina Domaszowice		
	PROJEKTANT		STADIUM	BRANŻA
		PROJEKT BUDOWLANY	BUDOWLANA	
		NR PROJEKTU	DATA	
			kwiecień 2019r.	
SPRAWDZIŁ		NAZWA RYSUNKU		
		ELEWACJE		
OPRACOWAŁ		SKALA	NR RYSUNKU	
		1:100	1A	