



ELEWACJA ZACHODNIA

Kolorystyka wg wzornika kolorów farb i tynków firmy ATLAS
(ze strony internetowej firmy ATLAS):

1. SAH 0141
2. SAH 0298

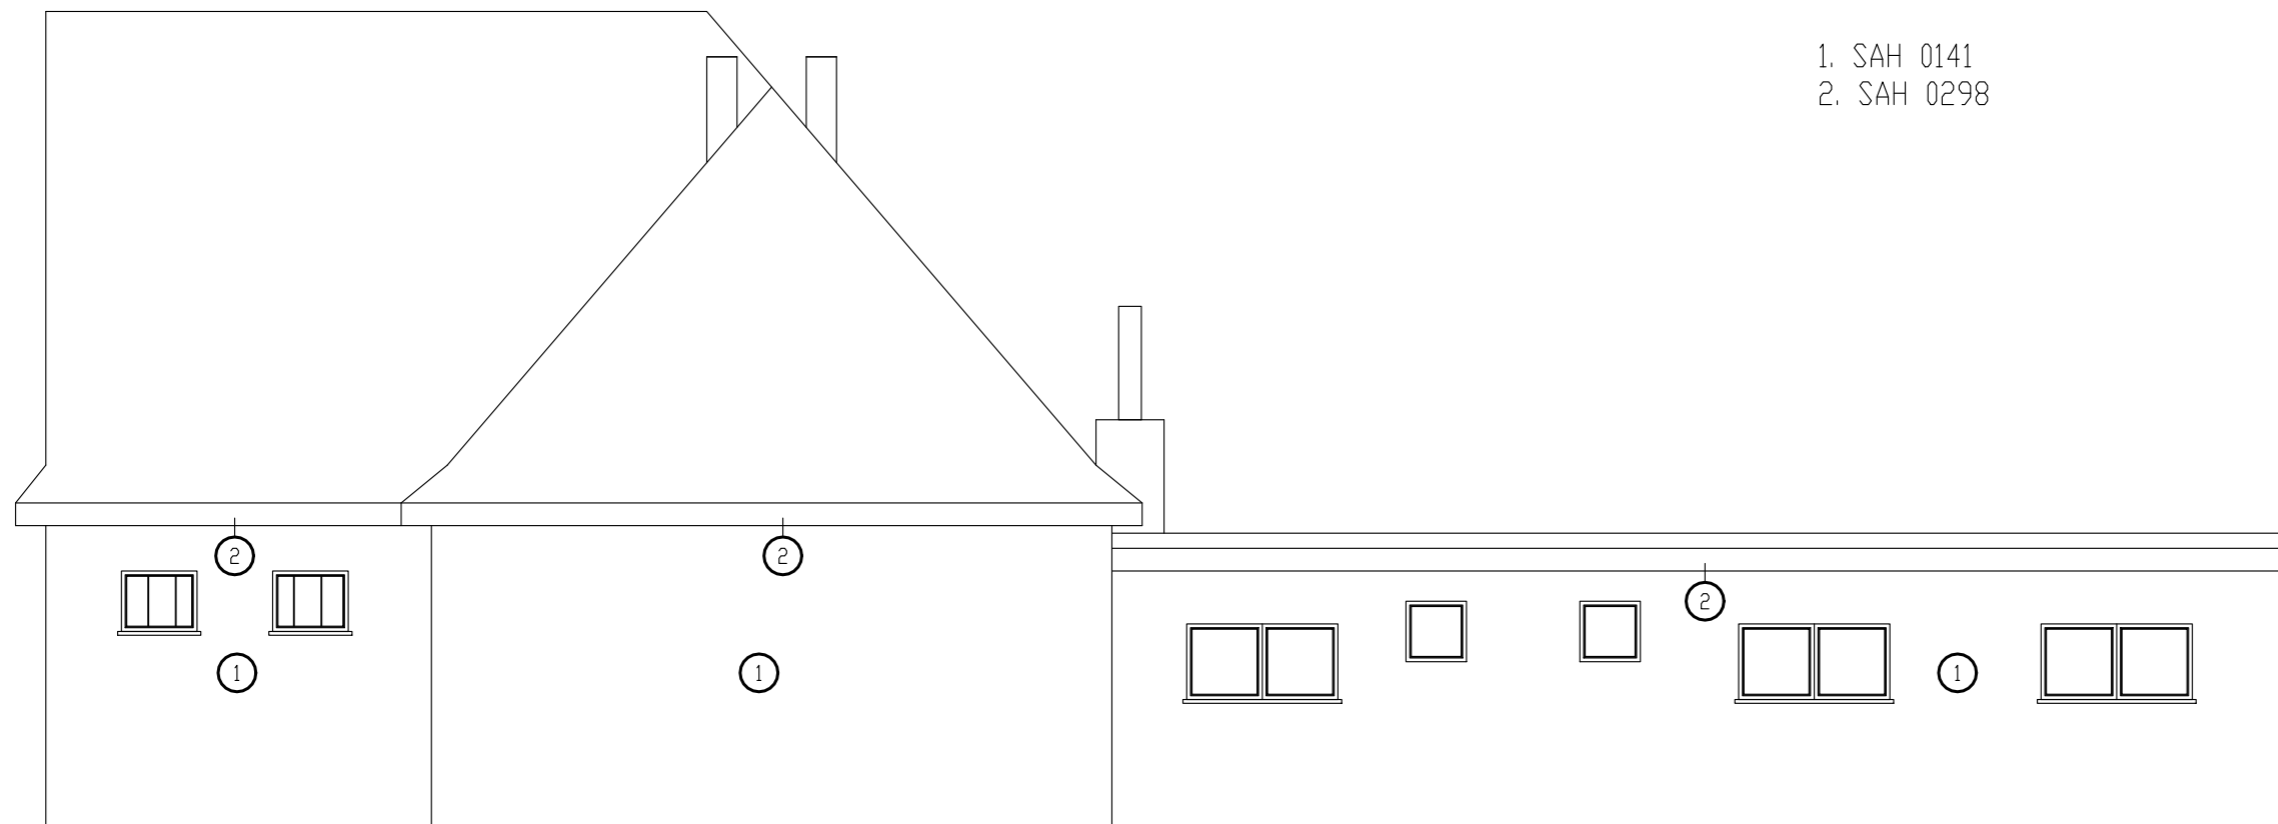

ELEWACJA WSCHODNIA

 <p>USŁUGI PROJEKTOWE W BUDOWNICTWIE mgr inż. Krzysztof Wnuk ul. Komuny Paryskiej 2/3 46-100 Namysłów tel. (0-71) 410-01-99 NIP 752-101-00-04</p>	TEMAT	Projekt docieplenia		
	OBIEKT	Budynek UG Domaszowice		
	ADRES	Domaszowice ul. Główna 26		
	INWESTOR	Gmina Domaszowice		
PROJEKTANT		STADIUM	PROJEKT BUDOWLANY	BRANŻA
				BUDOWLANA
		NR PROJEKTU		DATA
				kwiecień 2019r.
SPRAWDZIŁ		NAZWA RYSUNKU		
		ELEWACJE		
OPRACOWAŁ		SKALA	1:100	NR RYSUNKU
				1B